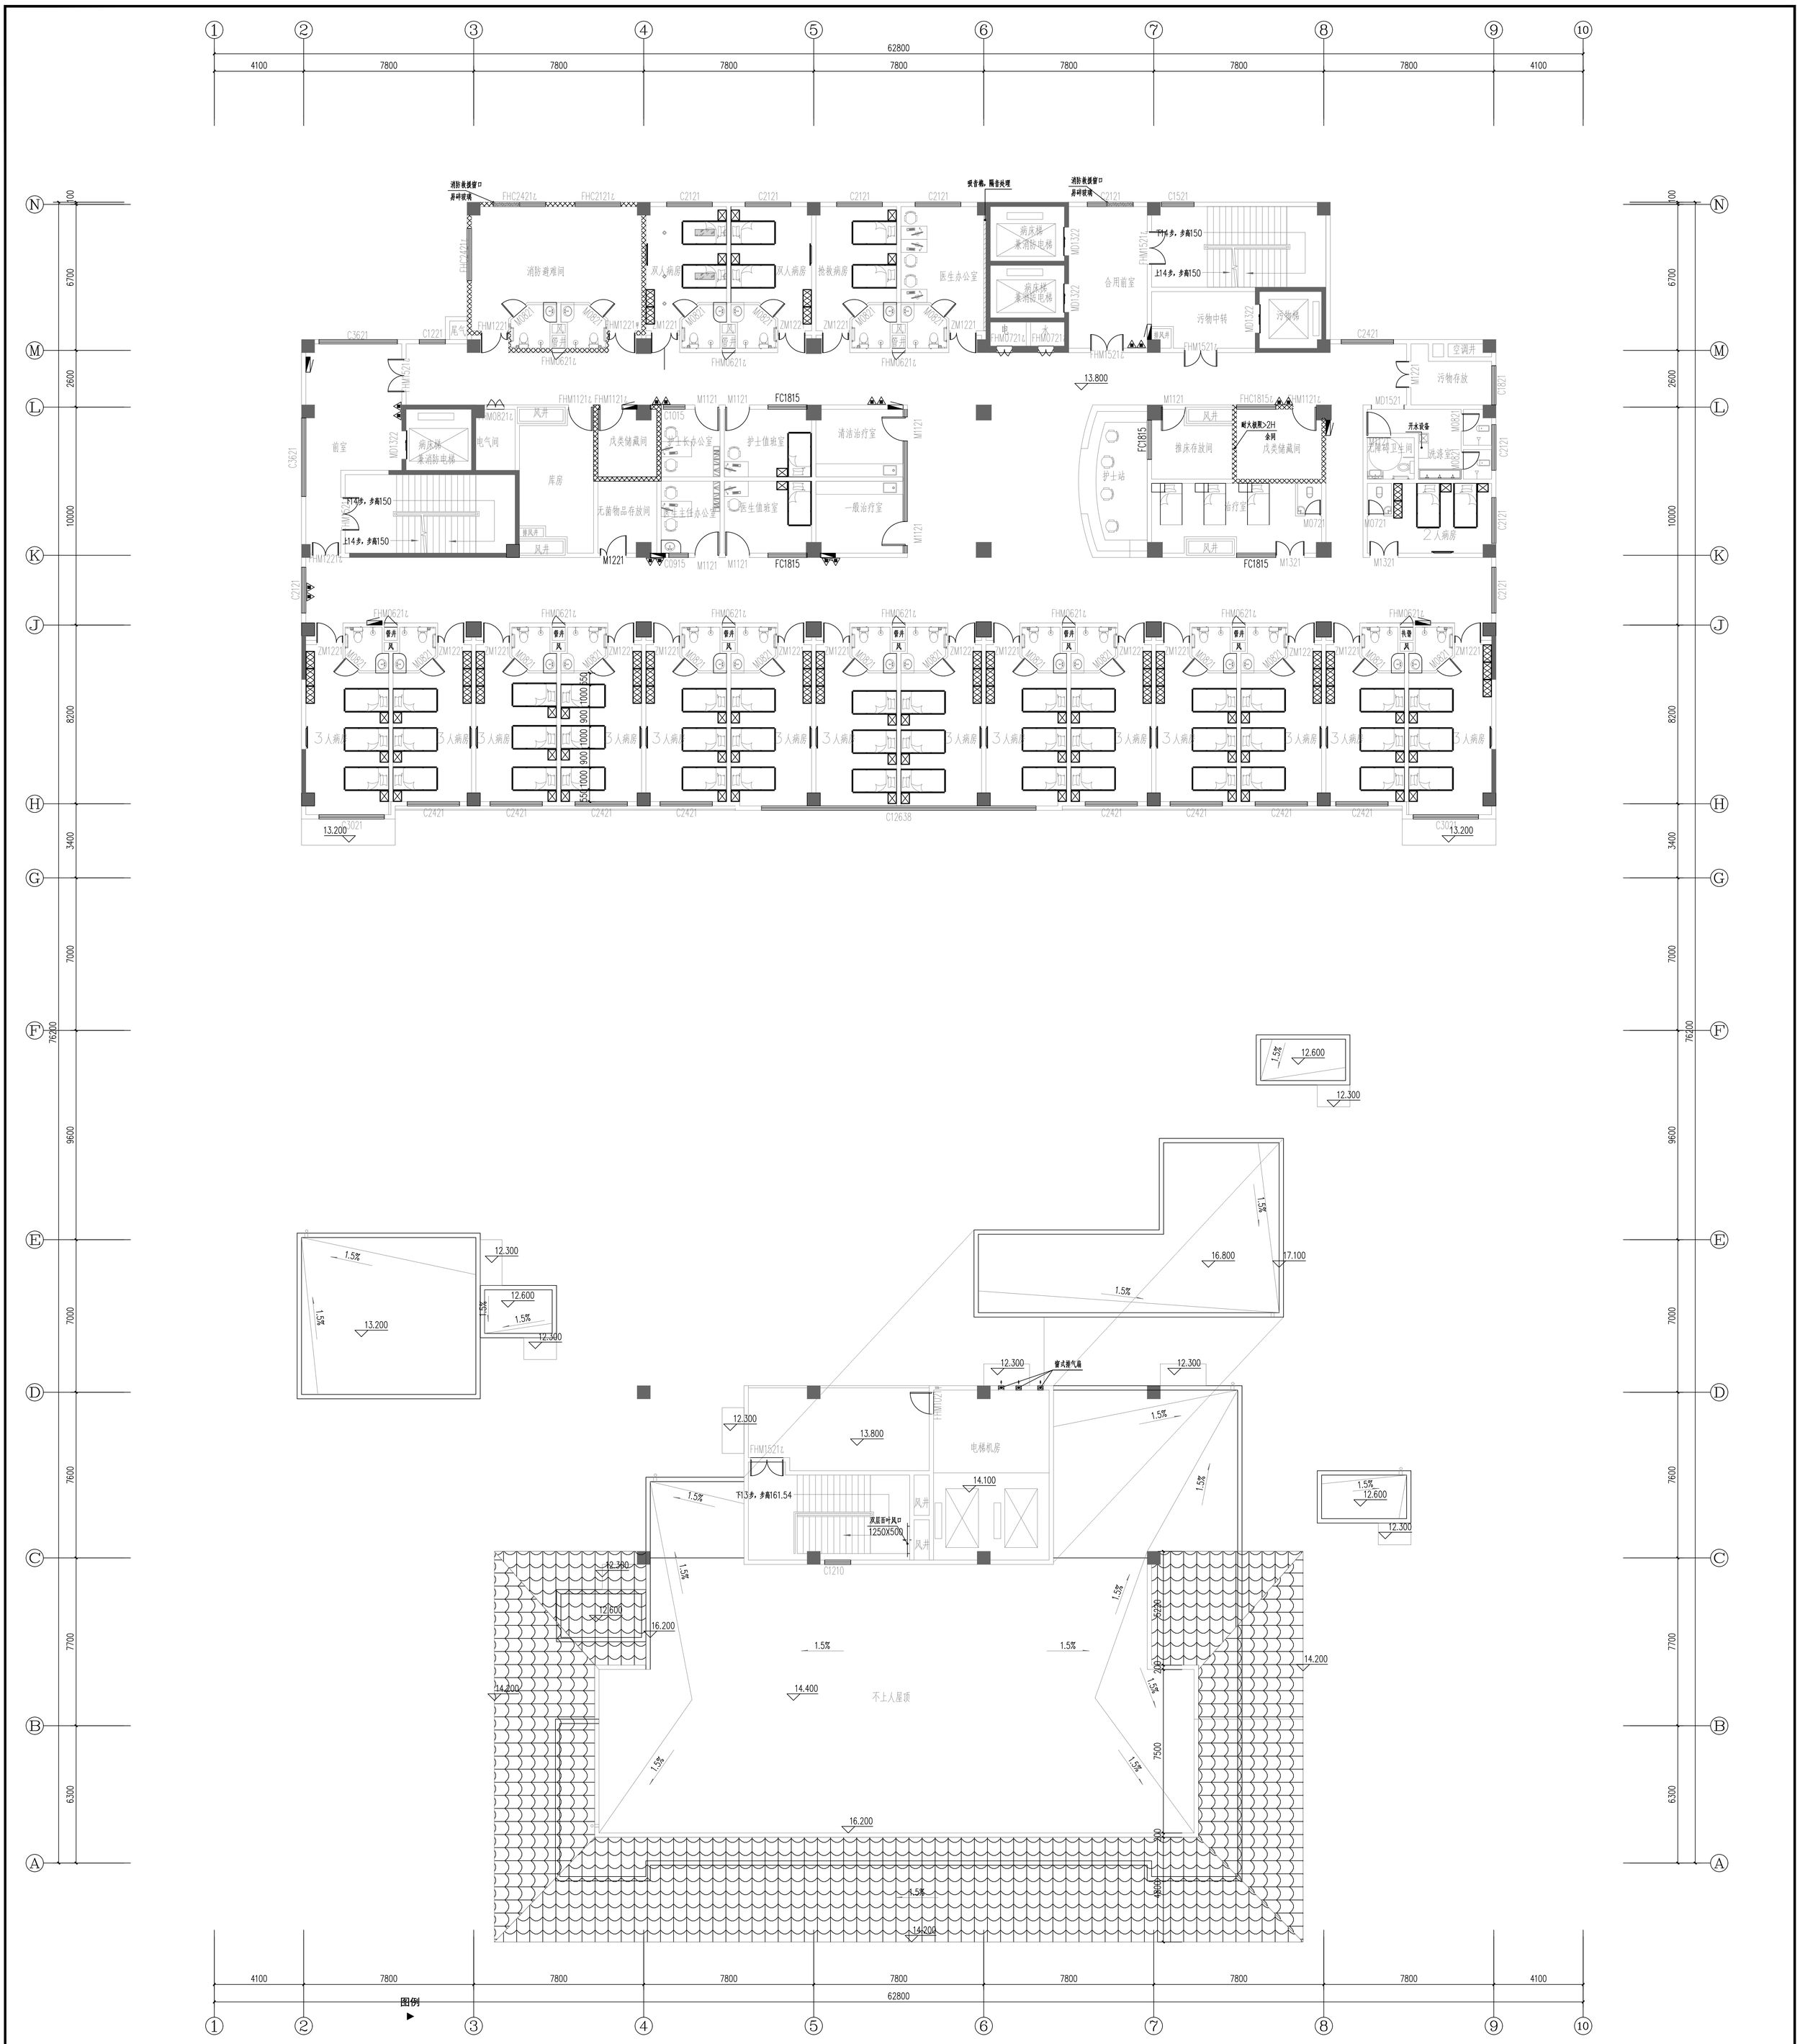

图例

人行疏散出入口

EXIT 疏散前室、疏散楼梯

注：四层建筑面积：1512.96㎡，
四层设置自动灭火系统，本层为一个防火分区，
疏散距离满足规范要求。

疏散宽度计算式：
防火分区一：150人；
规范所需疏散宽度：150人/层需要（150/100X1.0=1.5米）疏散宽度；
实际疏散宽度：1.8米(疏散外门净宽)X2(疏散门数量)=3.6米；

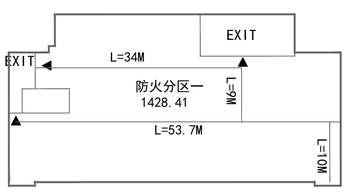

四层防火分区及疏散示意图

门诊和住院综合大楼四层平面布置图 1:100

本层建筑面积：1515.96

工程名称	宜宾市叙州区中医医院门诊和住院综合大楼装修项目
建设单位	宜宾市叙州区中医医院
设计人	王 梓 屹
校核人	陈 柳
专业负责人	罗 建 平
项目负责人	罗 建 平
注册建筑师	注册号:5000048+002
审定	陈 宗 平
审核	罗 建 平
审批	陈 钧
电话:(023)-68183269 传真:(023)-68183227	
地址:重庆市高新区科园二路1号	
邮箱:cq_jiee@163.com	
设计证书编号:A150000480	
建筑行业设计甲级	
精佳建设工程集团有限公司	
子项名称	
图纸名称	门诊和住院综合大楼四层平面布置图
设计编号	J19-11-建24
图期	装施
图号	25-58
版本号	一版
出图日期	2021年12月
注册执业章	
图说专用章	
公司印章	
会签栏	建筑 结构 给排水 电气 暖通 总图

注：本图未经有权单位批准，不得擅自使用

AUTODESK